



Dénesfa Község Önkormányzata Képviselő-testületének a Helyi Építési Szabályzatról szóló 3/2005.(IV.01.) önkormányzati rendeletének
2. melléklete

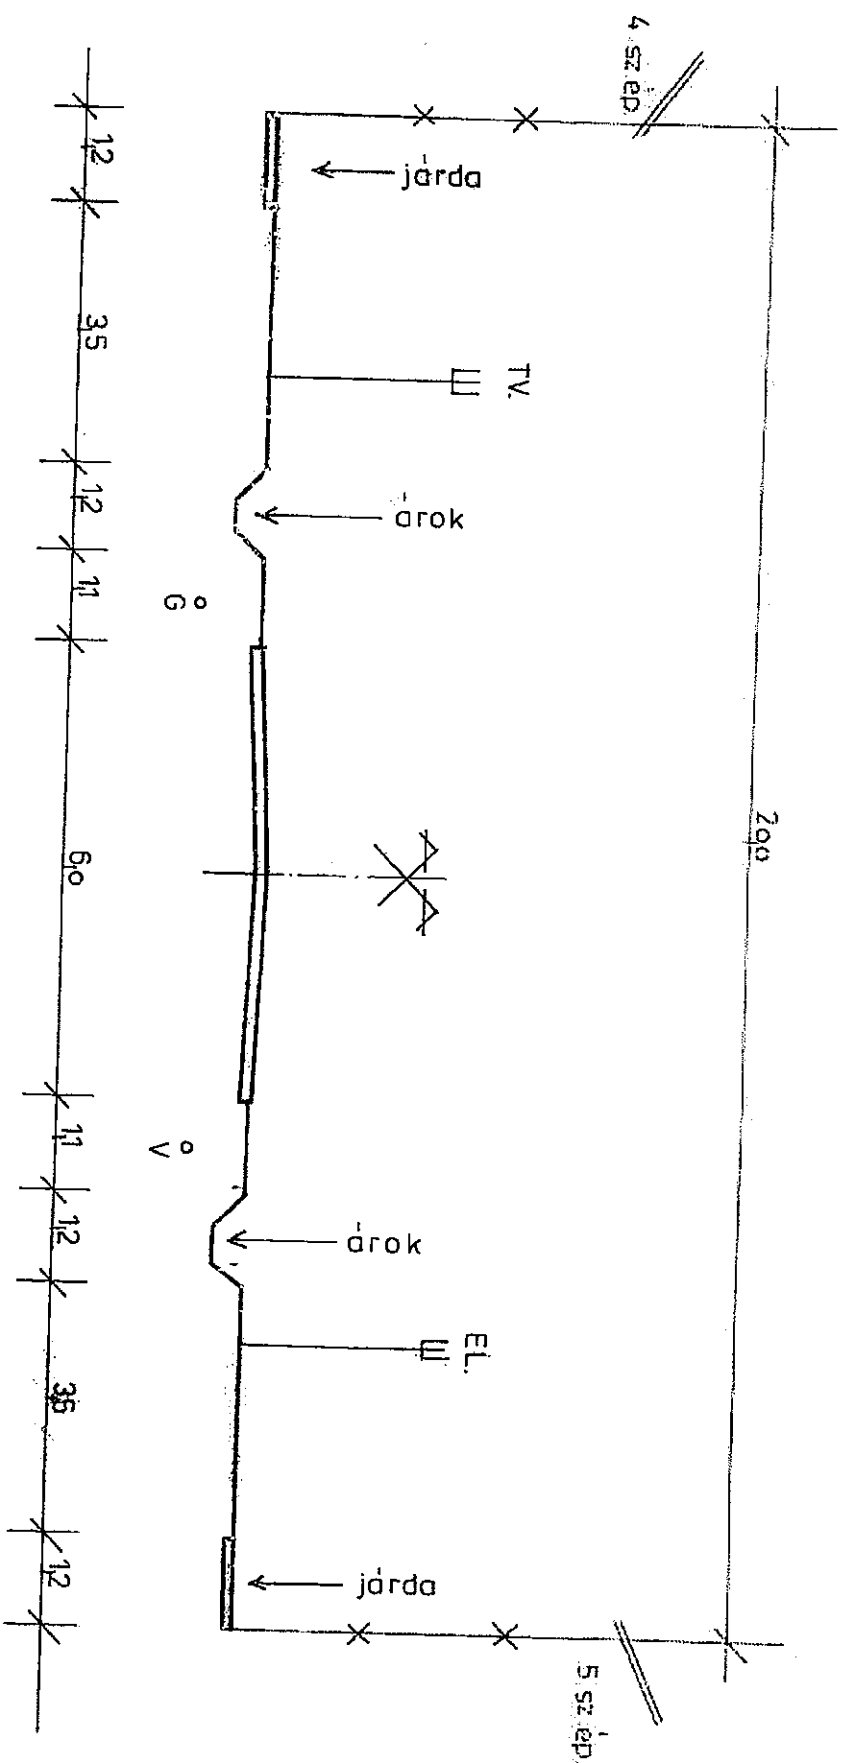


DÉNESFA
4. SZ. KERESZT-SZELVÉNY
MHV = 1 : 100

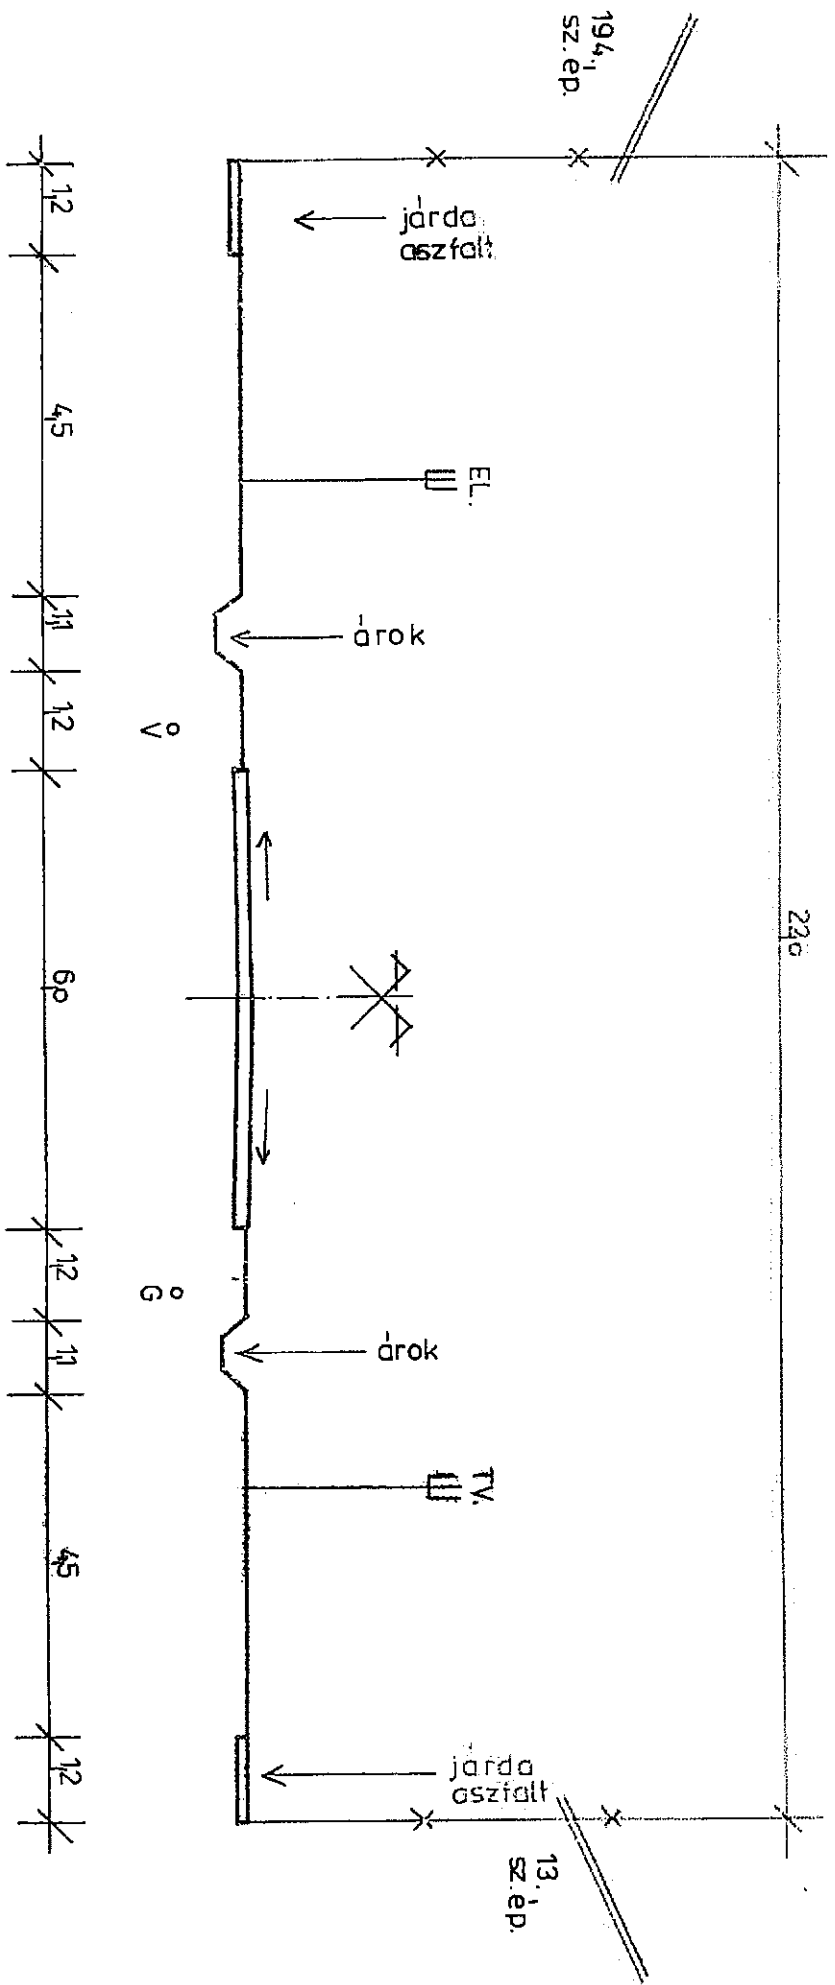


DÉNESFA
1.SZ. KERESZT-SZELVÉNY
MHV = 1 : 100

2-2

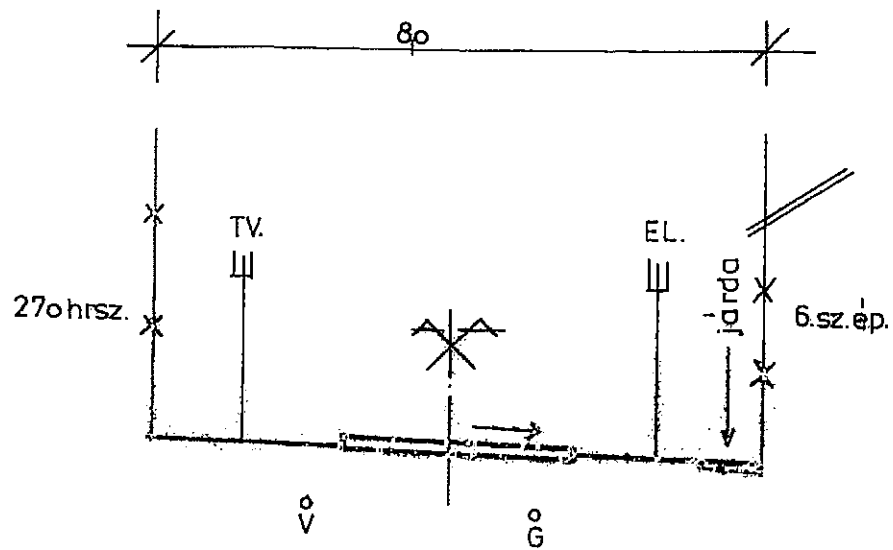

3-3

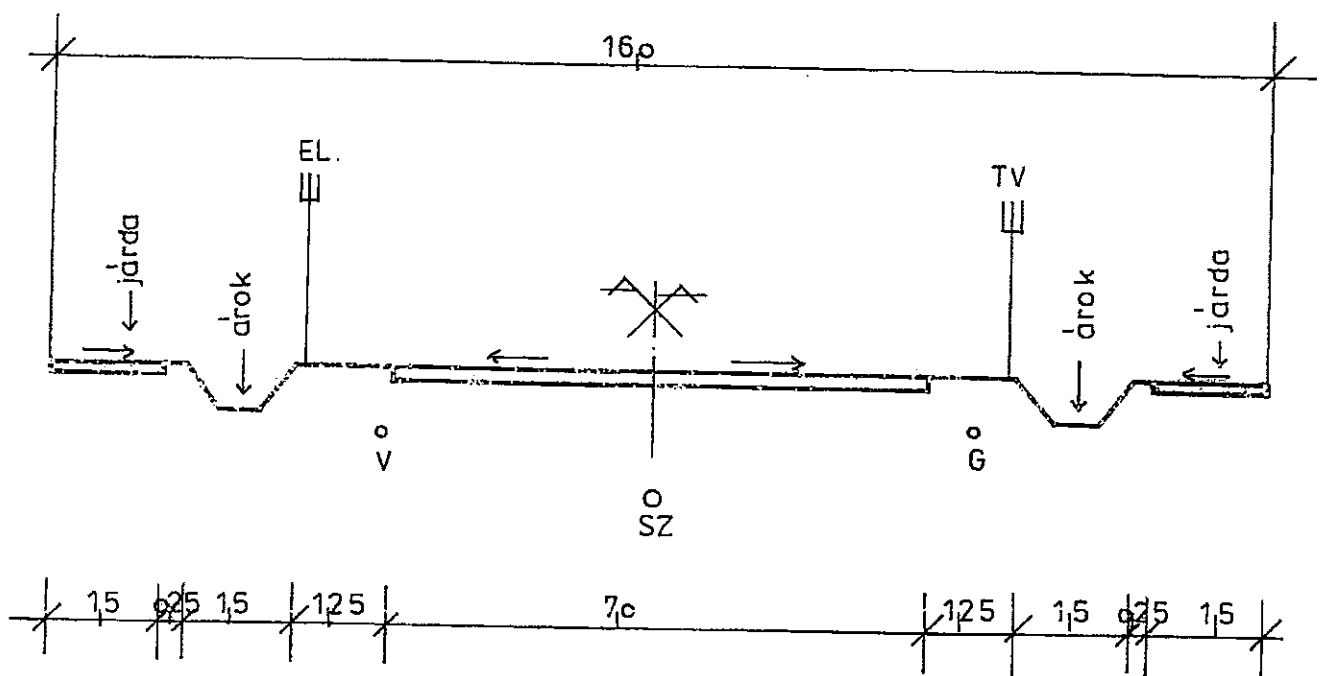

DÉNESFA
2. ÉS 3. SZ. KERESZT-SZELVÉNY
MHv = 1:100