


**DÉNESFA KÖZSÉG
TELEPÜLÉSTERVEZÉSI TERVE
SZABÁLYOZÁSI TERV MÓDOSÍTÁS
M 1:2000**

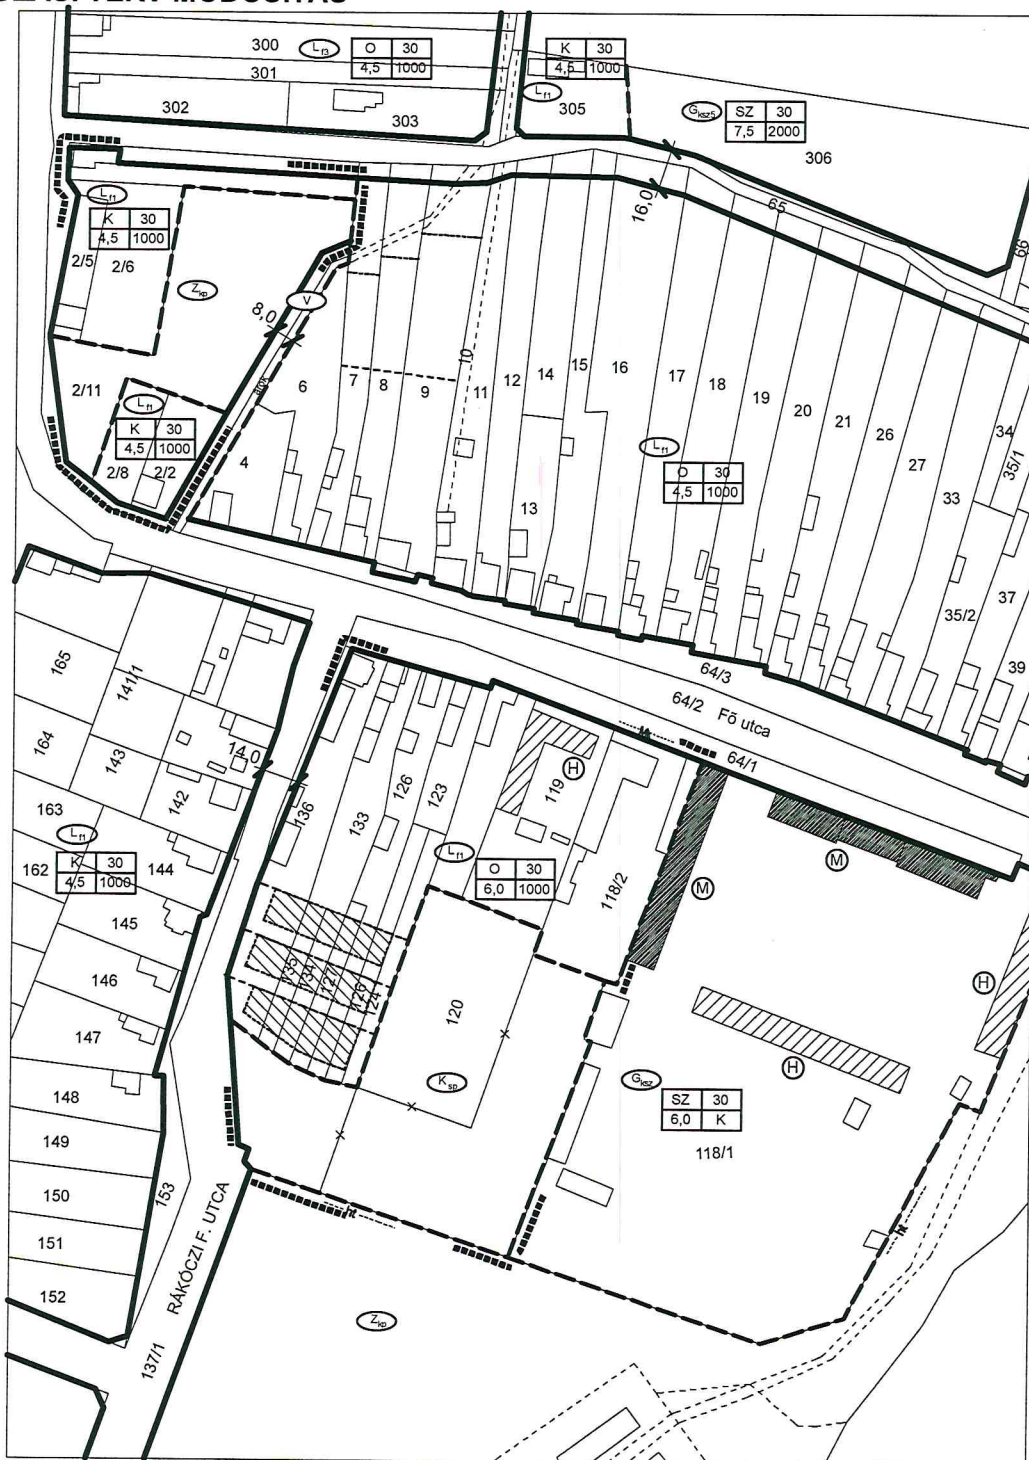

MEGNEVEZÉS	JELÖLÉS
A. TERÜLETFELHASZNÁLÁSI MÓDOK	
1. LAKÓ TERÜLET	
Falusias lakóterület	L _n
2. GAZDASÁGI TERÜLET	
Kereskedelmi, szolgáltató	G _{koz}
3. KÜLÖNLEGES TERÜLET	
Sport terület	K _{sp}
II. BEÉPÍTÉSRE NEM SZÁNT TERÜLET	
4. ZÖLD TERÜLET	
Közpark	Z _{sp}
5. VÍZGAZDÁLKODÁSI TERÜLET	V

MEGNEVEZÉS	JELÖLÉS
B. SZABÁLYOZÁSI ELEMEL	
1. Szabályozási szélesség	##
2. Szabályozási vonal	—
3. Területegység határa	---
4. Védő távolság	---
5. Övezeti jel	1
6. Tömbszám	1
7. Javasolt telekhatár	---
8. Építési hely	■
9. Építési vonal	---
C. EGYÉB JELÖLÉSEK	
1. Tervezési terület határa	■■■■■■■■
2. Megszűntető jel	×

MEGNEVEZÉS	JELÖLÉS
D. ÉRTÉKVÉDELME	
1. Műemlék	(M)
2. Helyi védett művi érték	(H)
3. Műemléki környezet	---▲---
4. Helyi jelentőségű terület	---H---

KÉSZÜLT A KAPUVÁRI FÖLDHIVATAL
2003.04.03-án HITELESÍTETT ALAPTÉRKÉPE ALAPJÁN

SZ.1-M

DÉNESFA KÖZSÉG TELEPÜLÉSTERVEZÉSI TERVE			MEGTERVEZŐ TT 03/2006	2007.06.
SZABÁLYOZÁSI TERV MÓDOSÍTÁS				M = 1:2000
MEGTERVEZŐ SZ & Sz Bt. Gyenesdiás, Madách u. 28.				
MEGTERVEZŐ Szűcs Ferenc TT 1-30-104	MEGTERVEZŐ Jászfi Jánosné K-1-18-2003	MEGTERVEZŐ Lukács Gyuláné V-2-84/F-2	MEGTERVEZŐ Jakab József H-2-196-2	MEGTERVEZŐ Dr. Nagy Sándor OK, katasztrófa
			BÁRÁNYOS Rosta Tibor Gyakorlatos	

M 1:4000

